


全面
スクール形式 (レイアウトNo5)

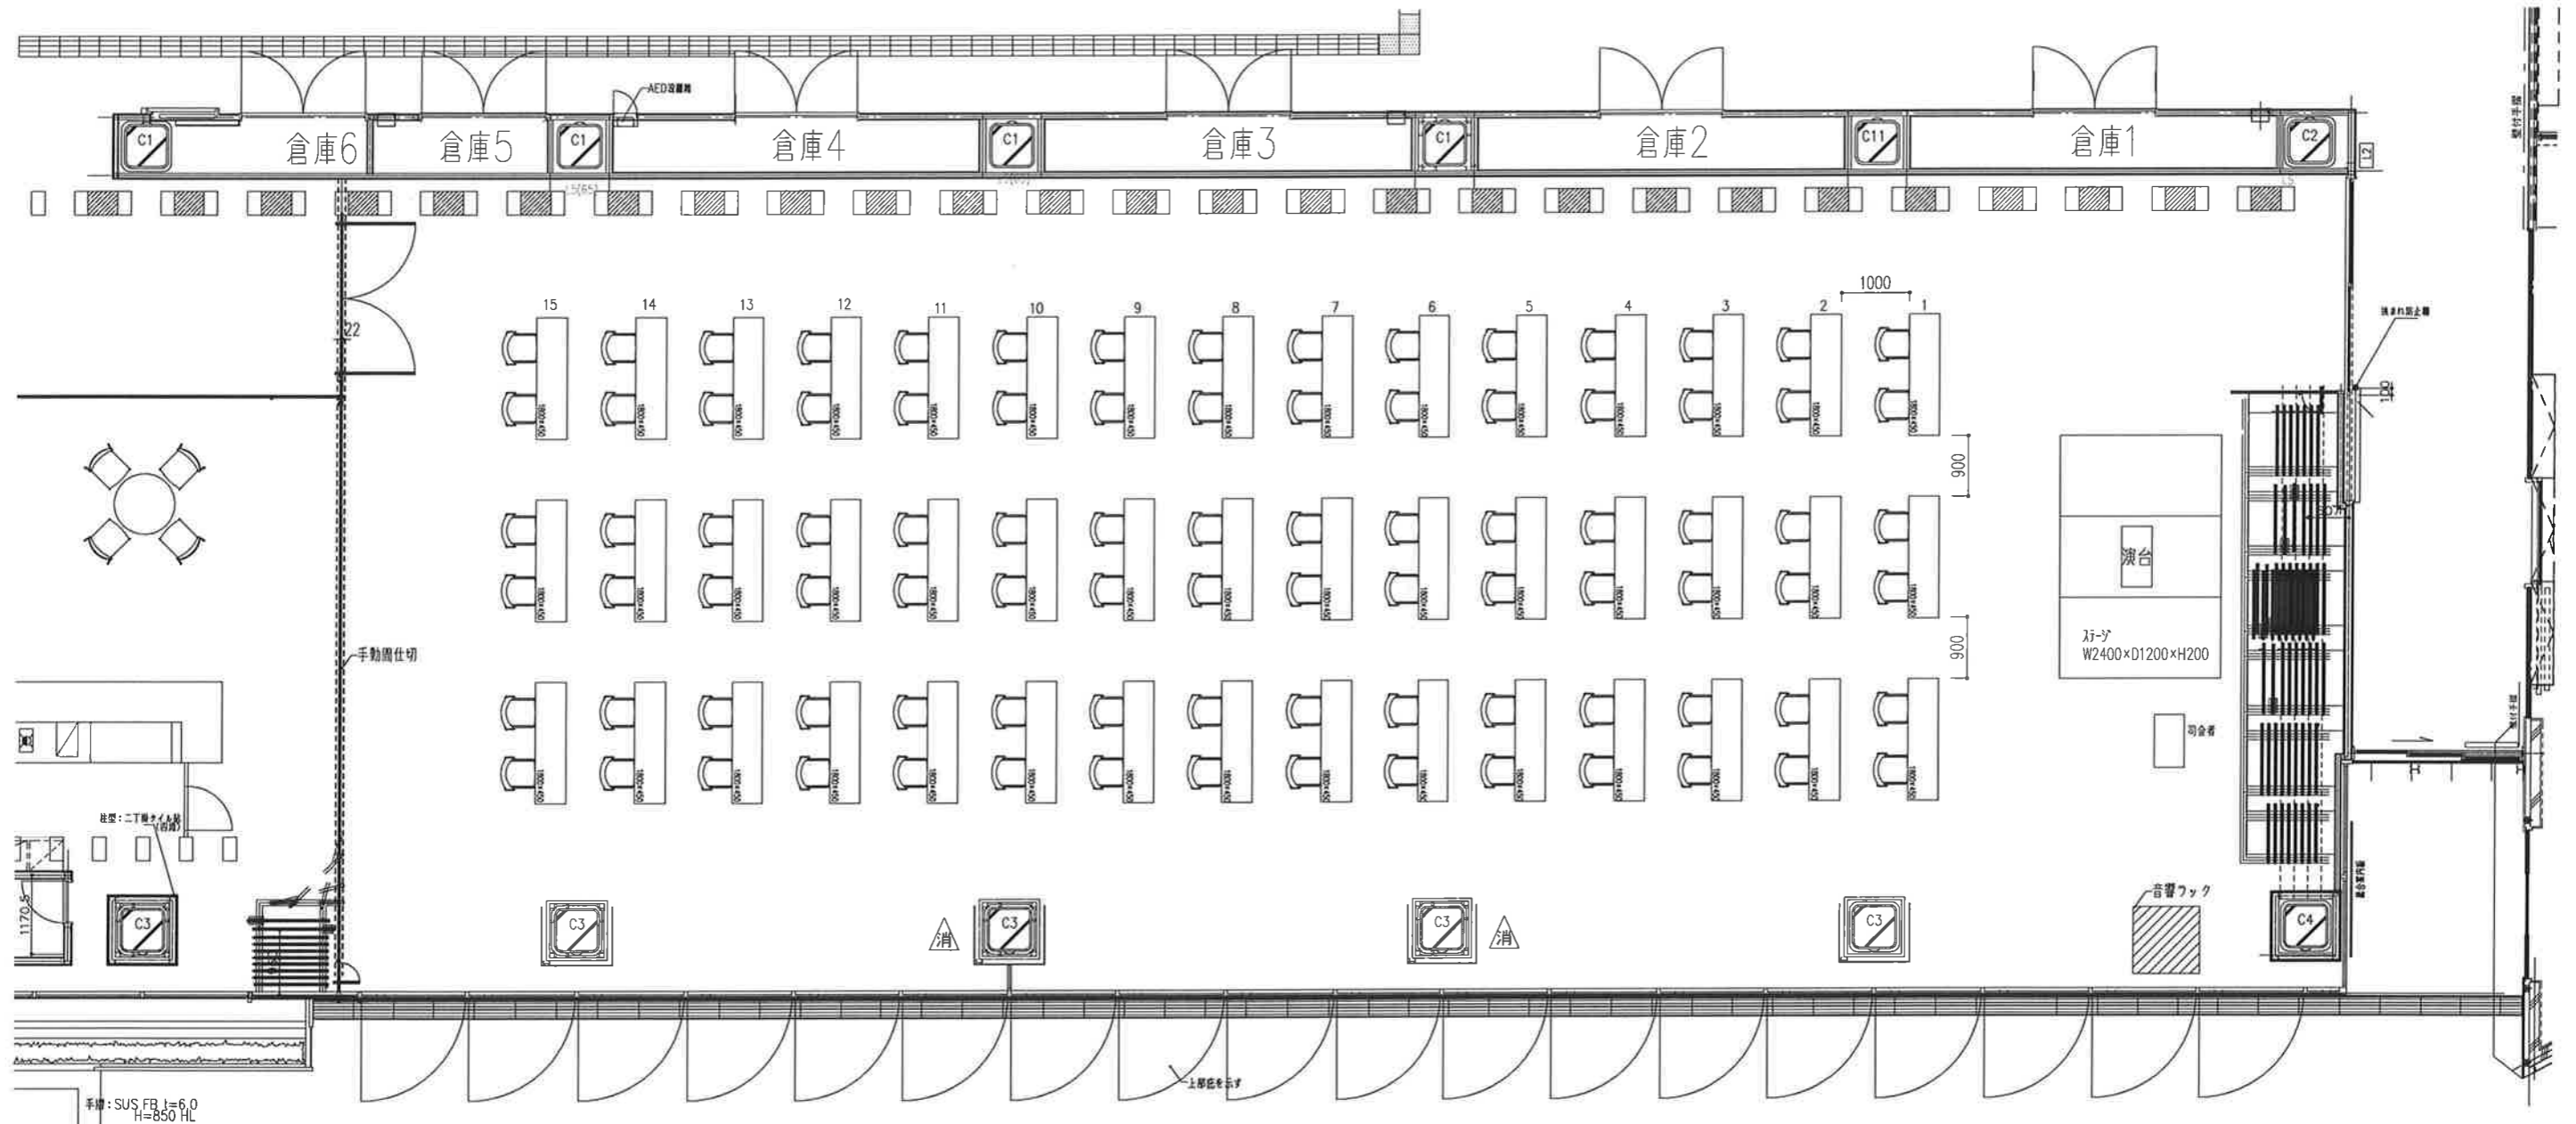

机: 15列×3台=45台
椅子: 3列×15列×2脚=90脚

※机の台数には限りがございます。上記レイアウトの際は事前にお問い合わせください。

	受領	検図	設計担当	営業担当	尺度 <A3> 1/100	顧客名	殿	図面名称	1階オープンスクエアレイアウトNo.5
					設計年月日	工事名		スクール形式	