


全面

イス席形式 (レイアウト図No6)

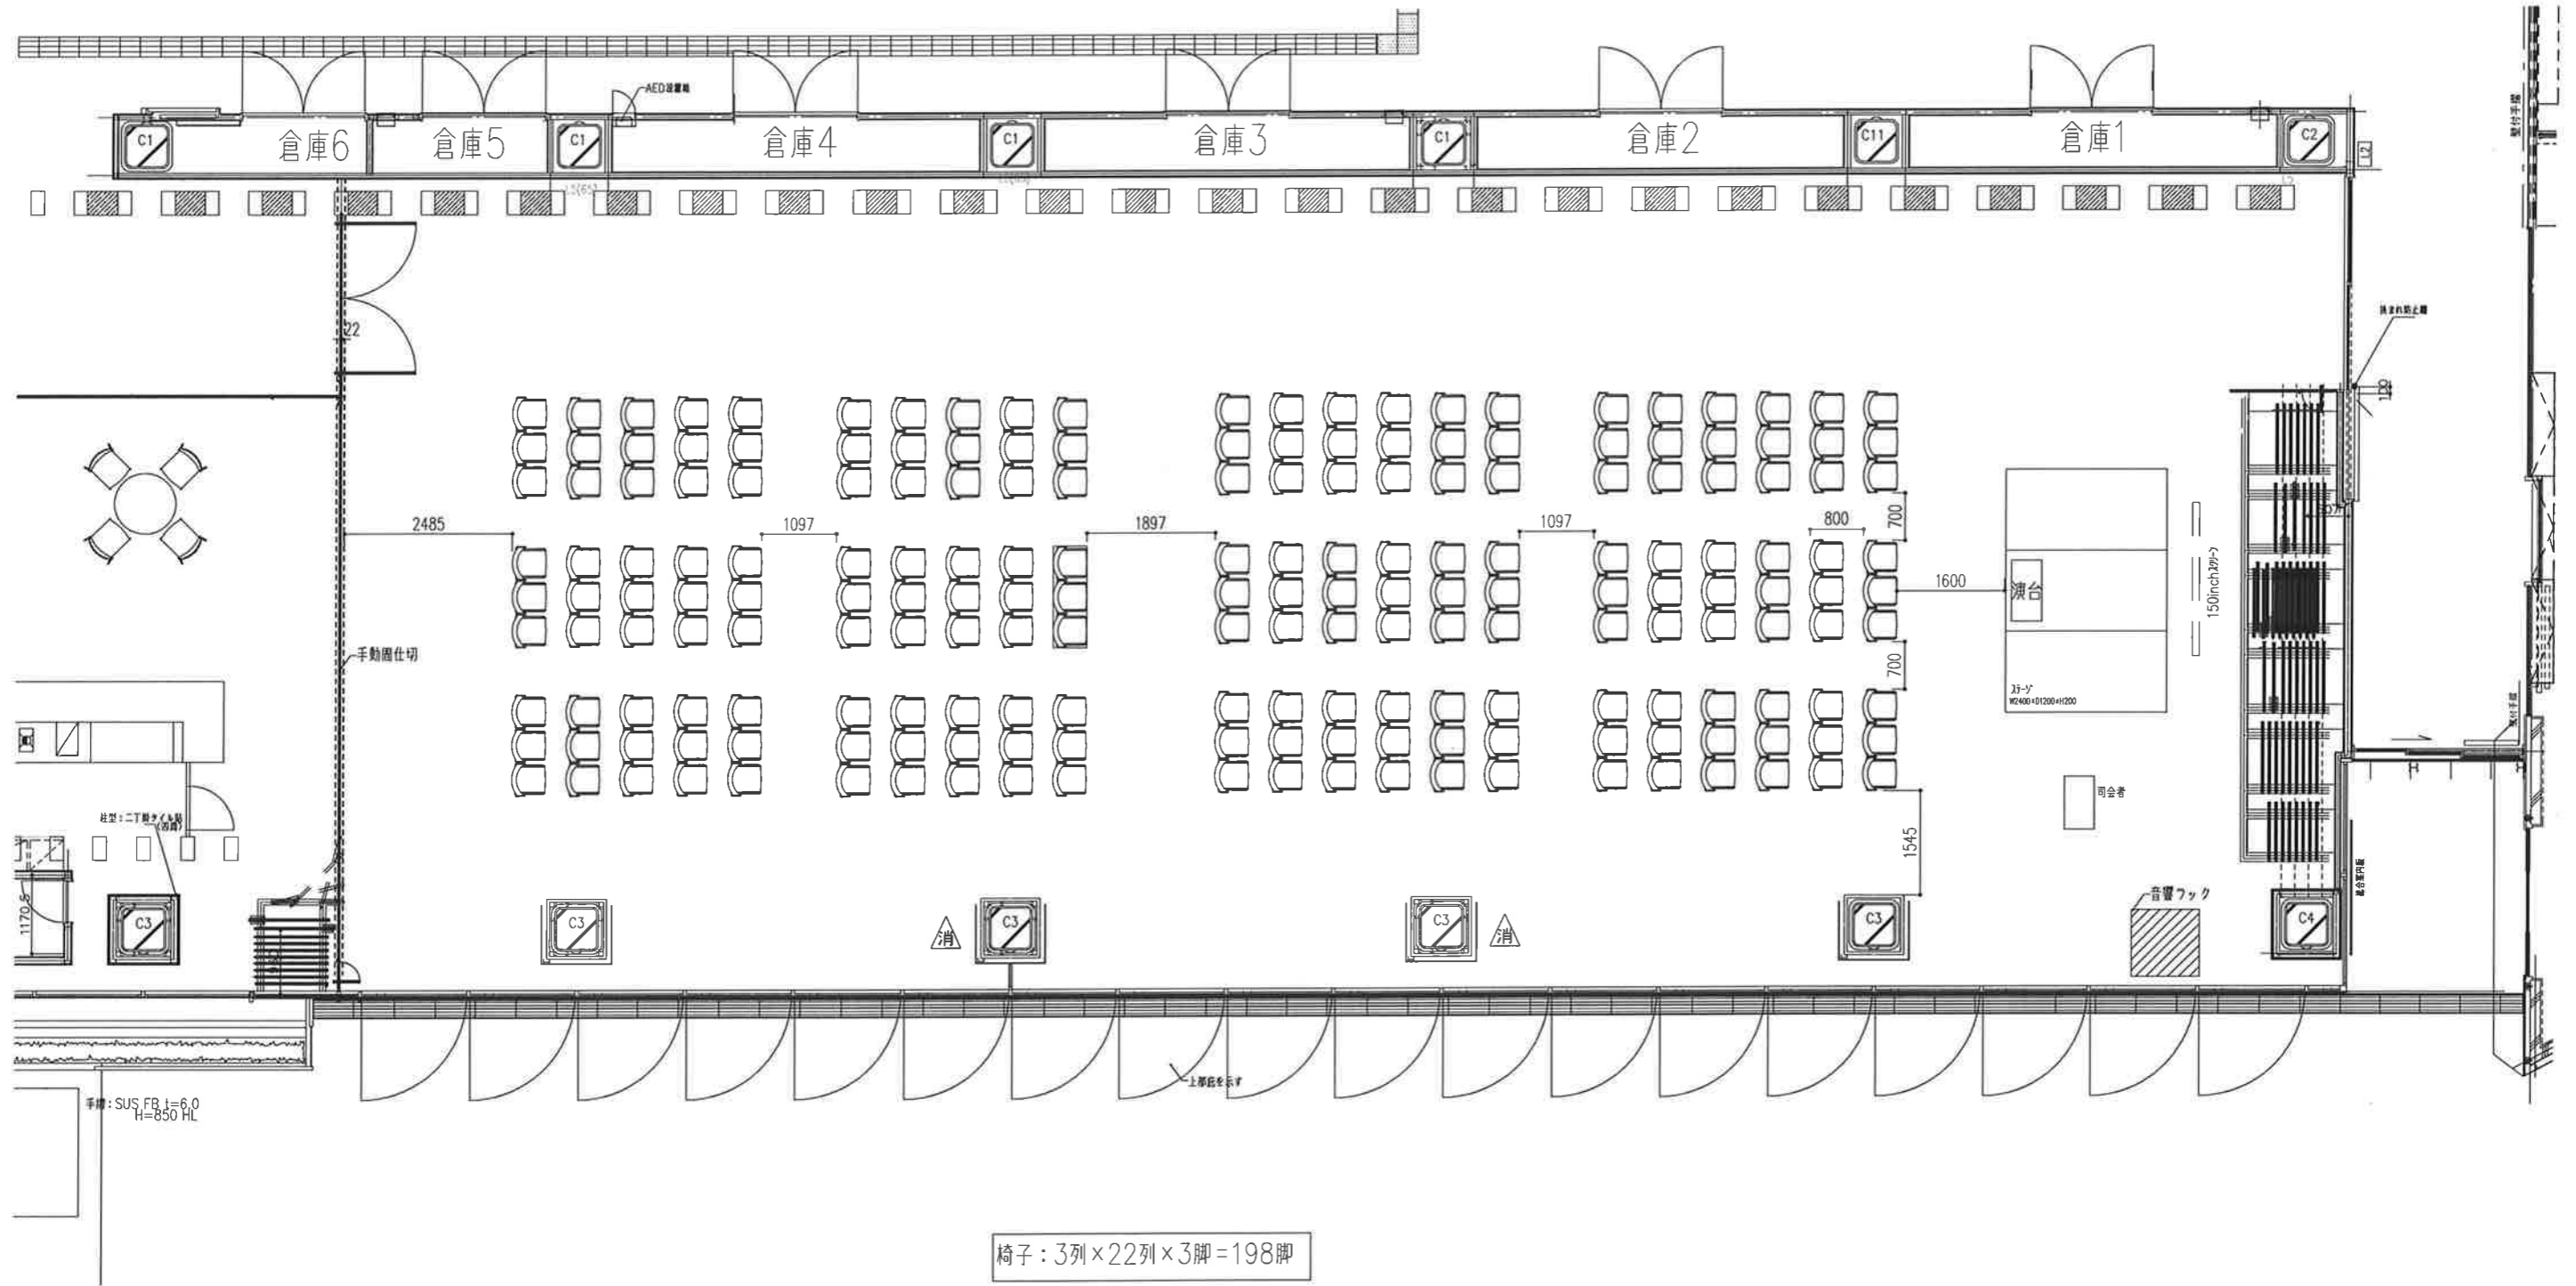

	受領	検図	設計担当	営業担当	尺度 1/100 <A3>	顧客名	殿	図面名称	1階オープンスクエアレイアウト図No.6
					設計年月日	工事名		イス席形式	