


東西面

スクール形式 (リアウト図NO3-1)

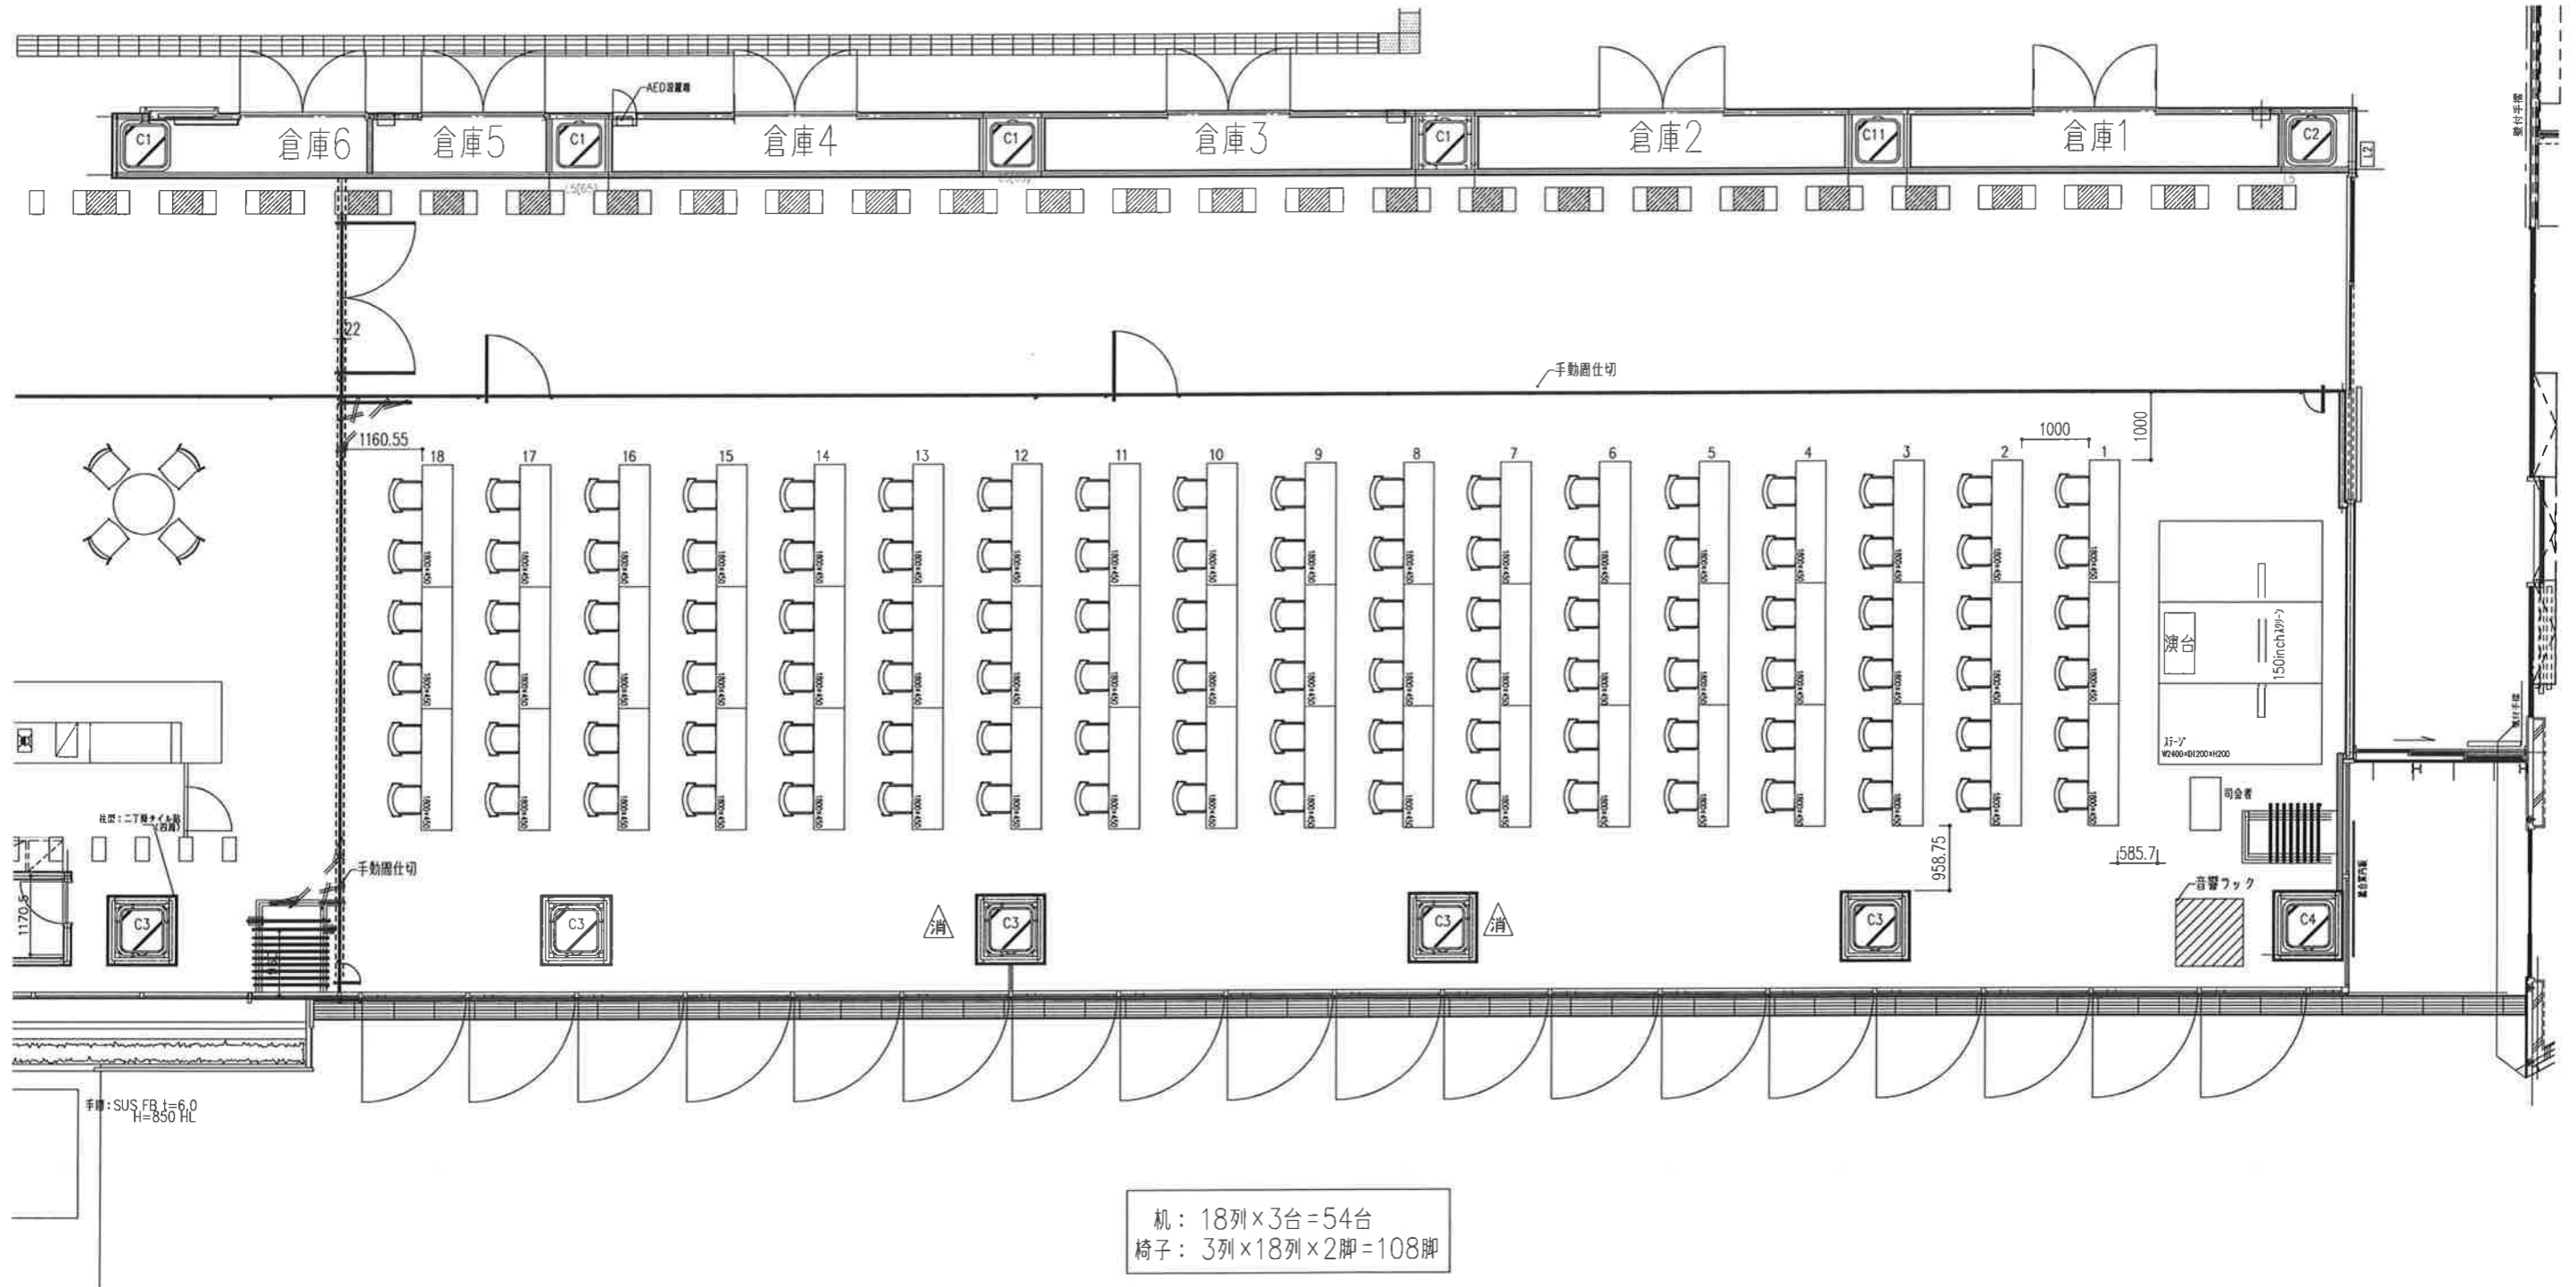

※机の台数には限りがございます。上記レイアウトの際は事前にお問い合わせください。

受領	検図	設計担当	営業担当	尺度	顧客名	殿	図面名称
				1/100			1階オープンスクエアレイアウト図No.3-1
				設計年月日	工事名		スクール形式