


# 東西面

イス席形式 (レイアウト図No.4)

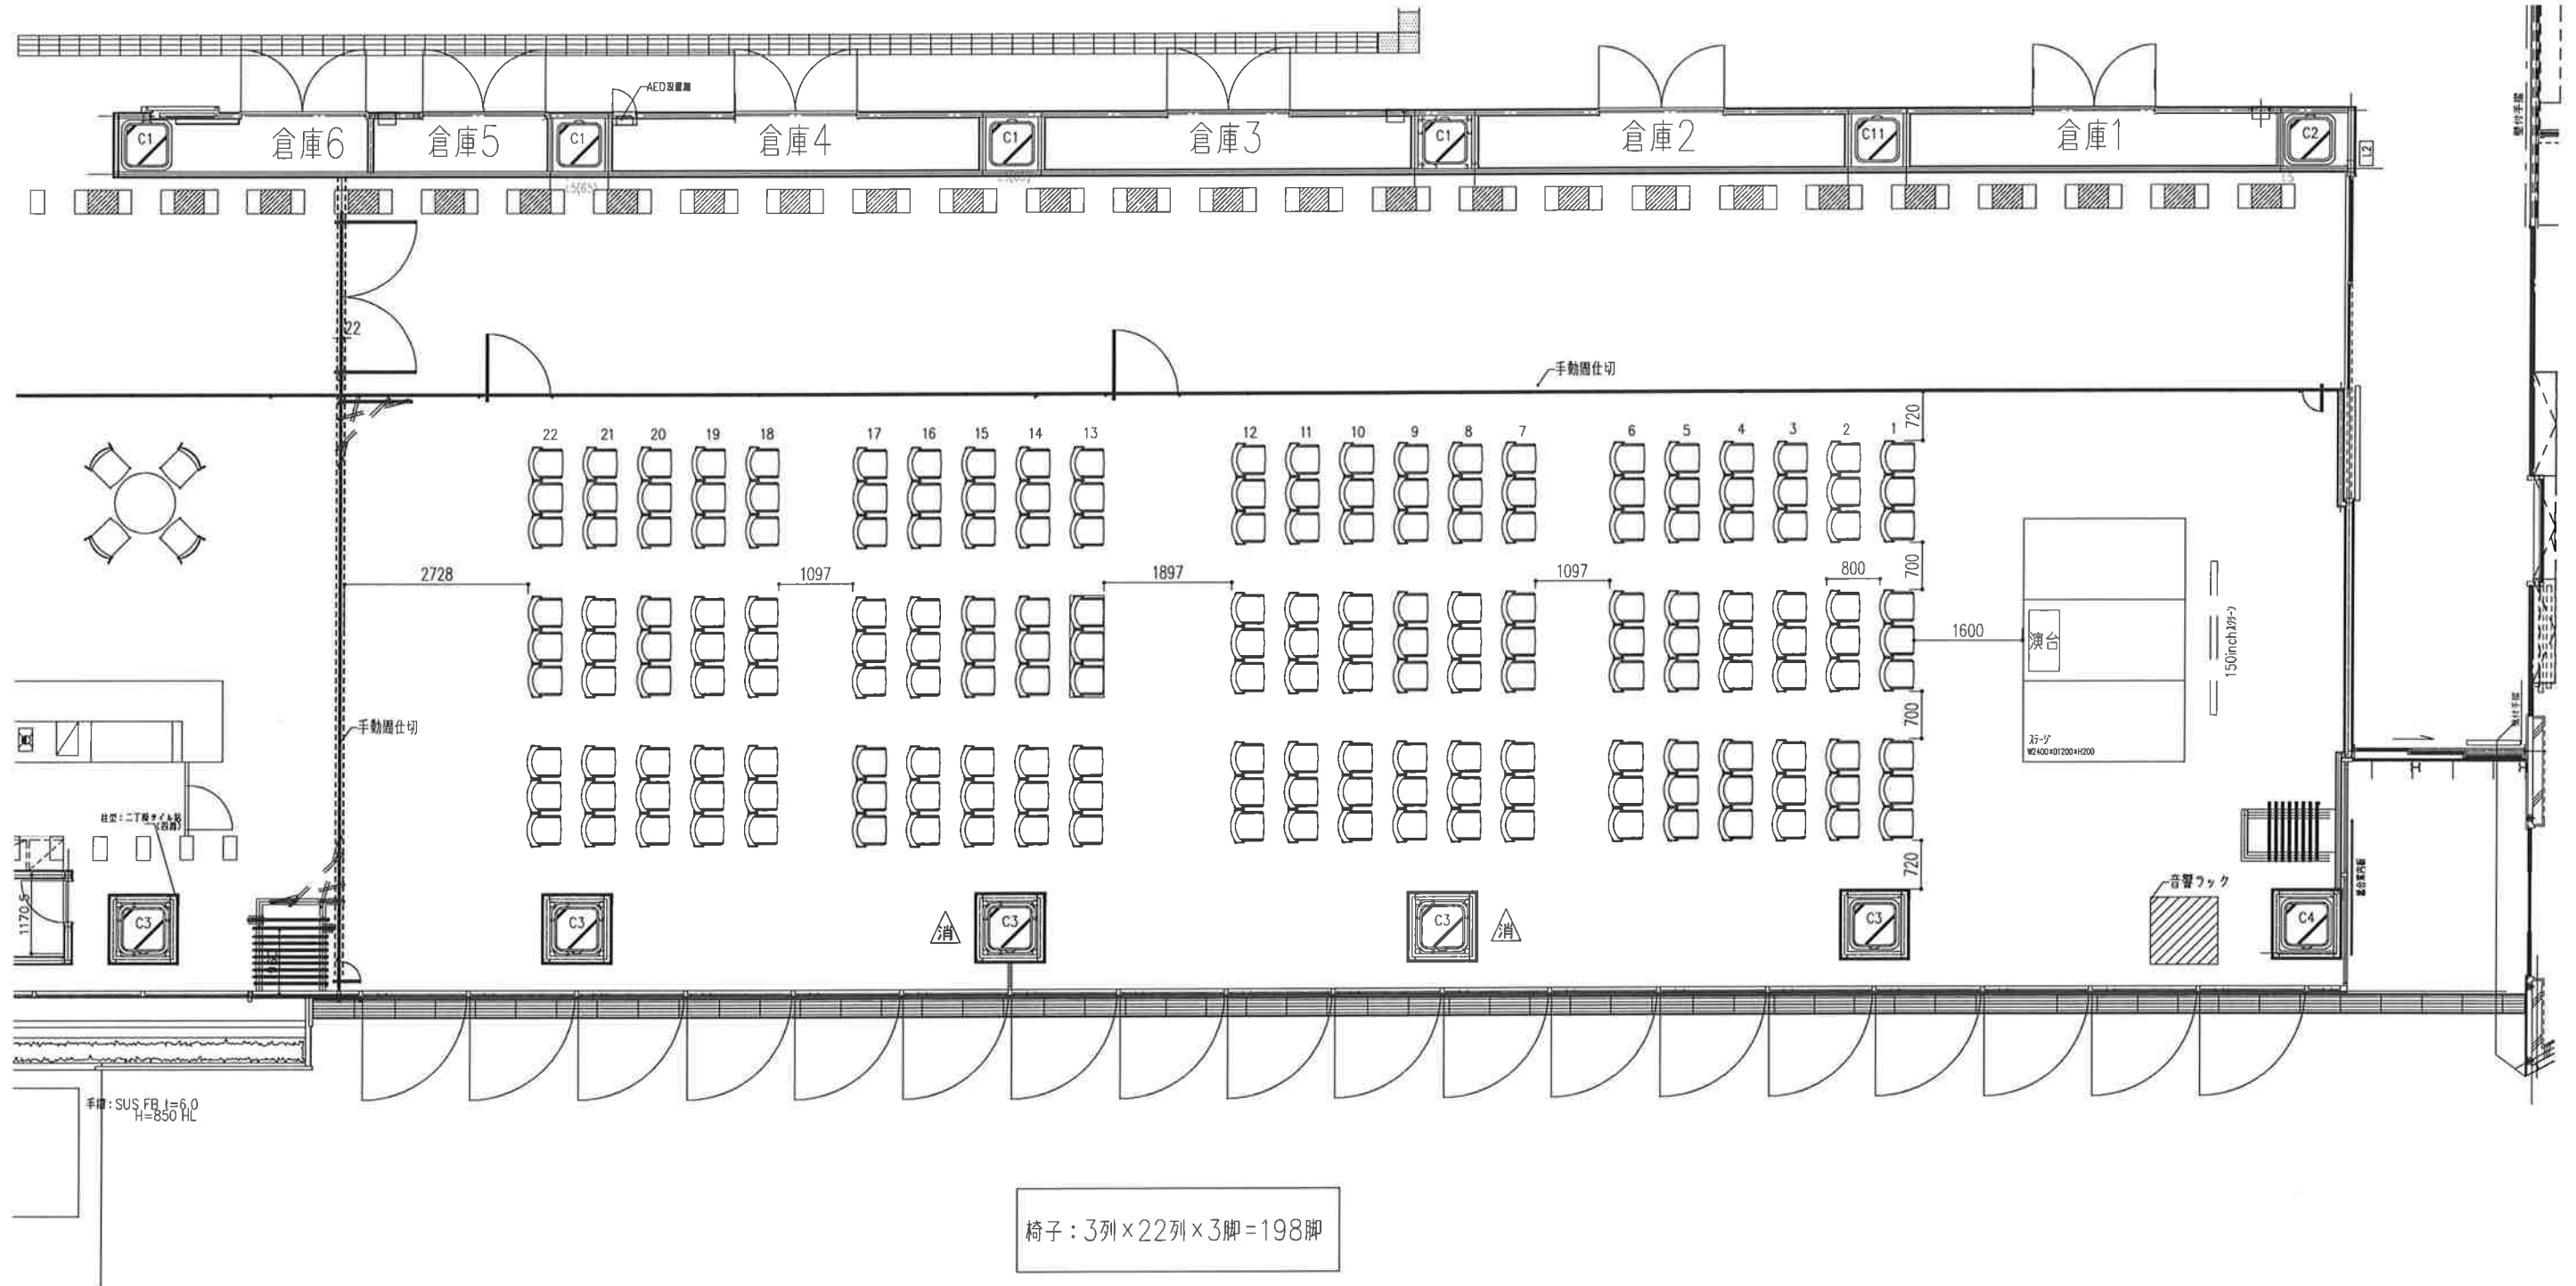

椅子: 3列 x 22列 x 3脚 = 198脚

	受領	検図	設計担当	営業担当	尺度 <A3> 1/100	顧客名	殿	図面名称	1階オープンスクエアレイアウト図No.4
					設計年月日	工事名		イス席形式	