


東面・西面
イス席形式 (リアウト図NO2)

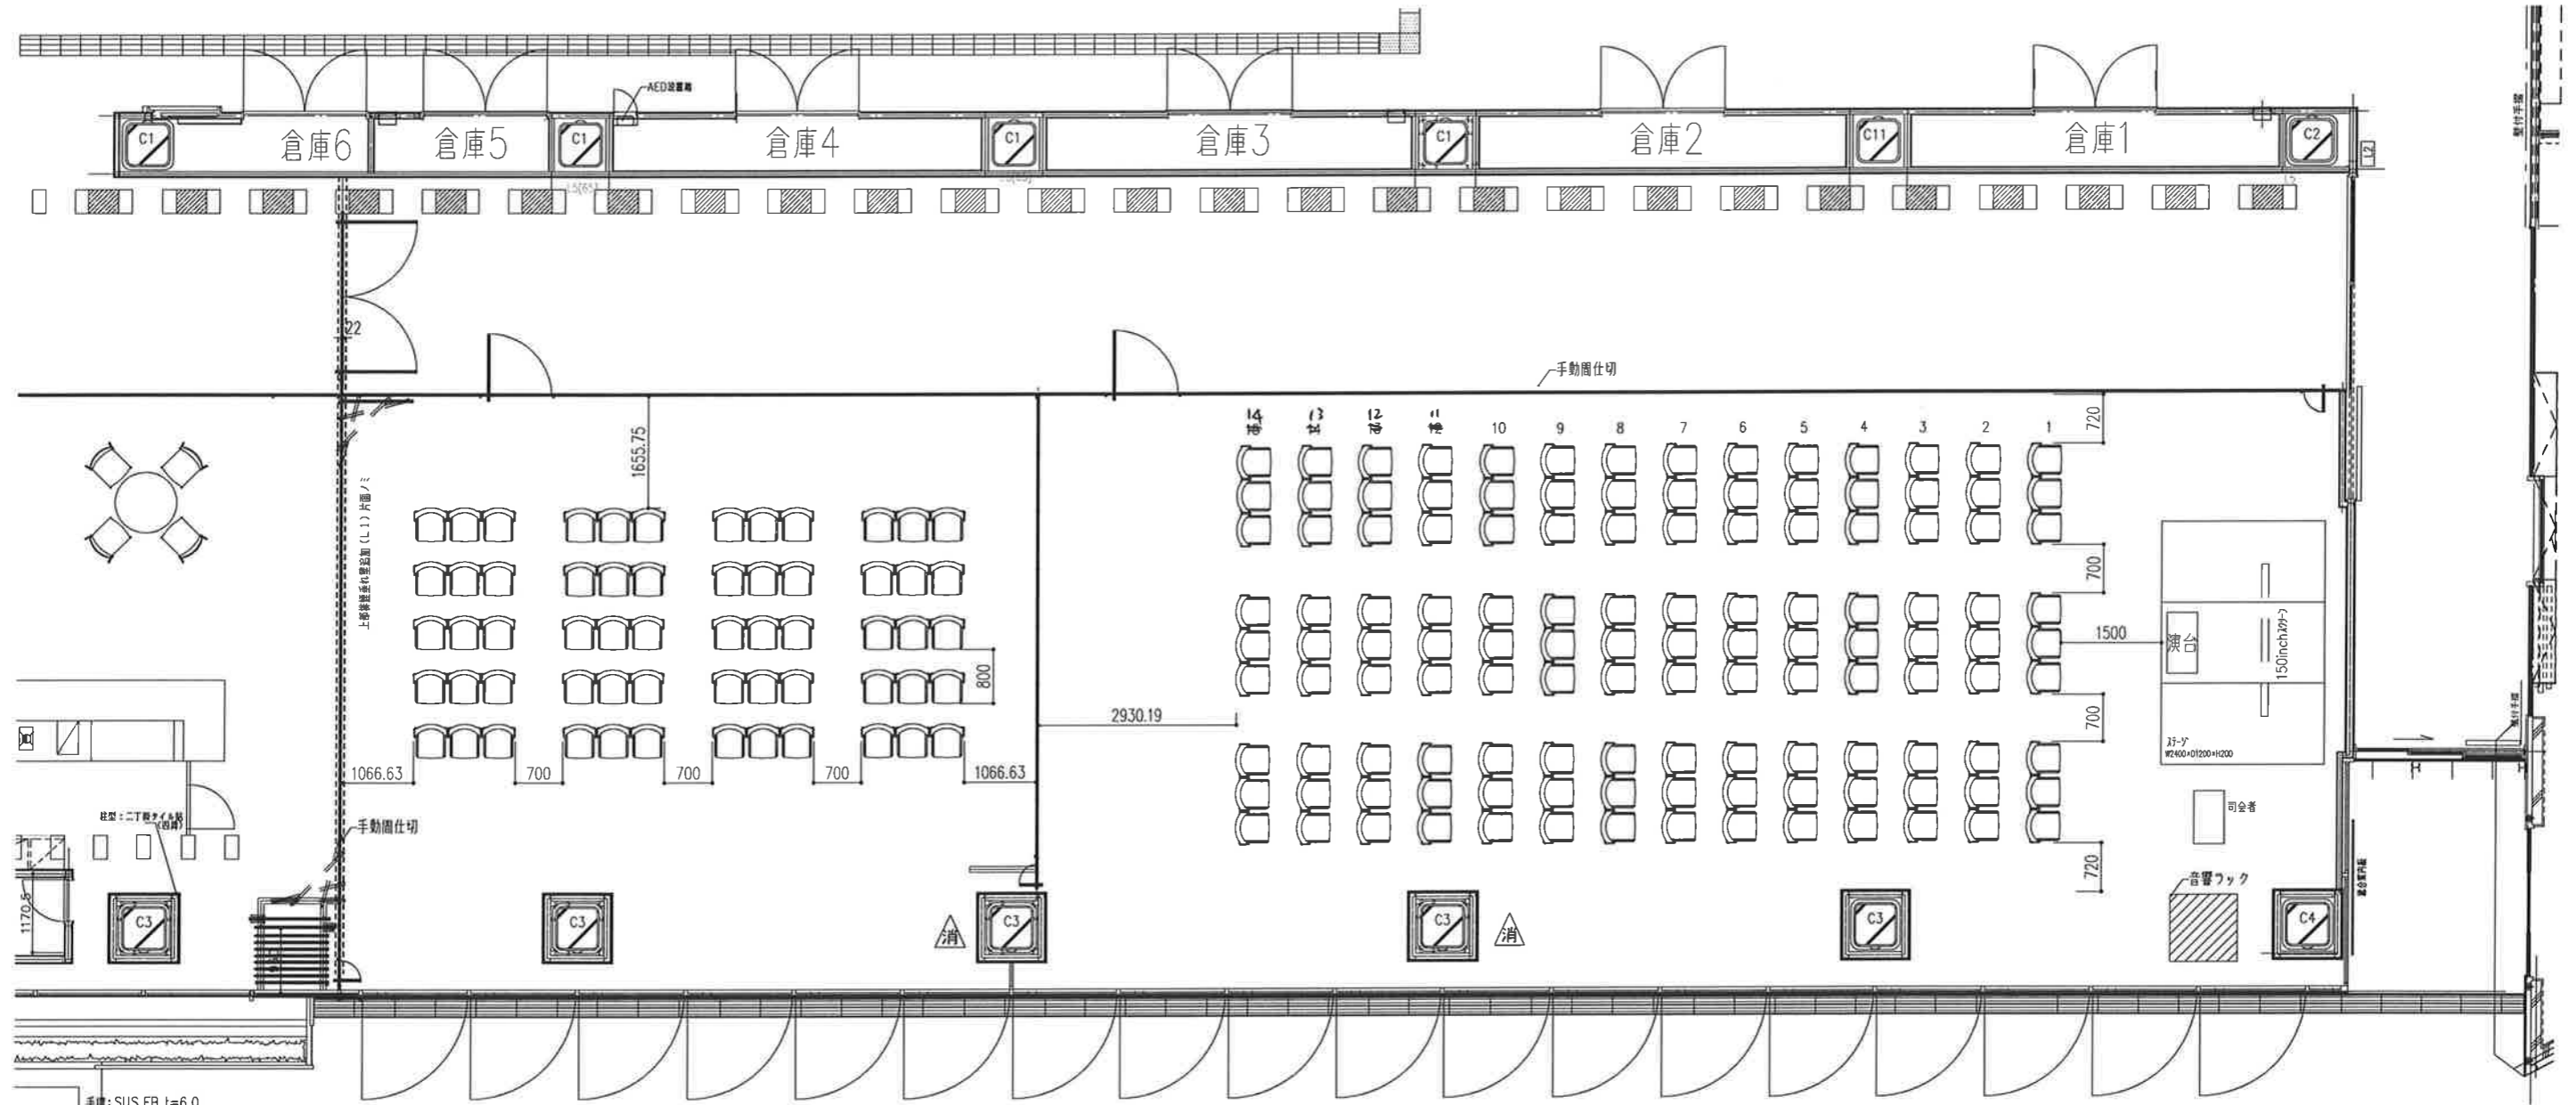

椅子：4列×5列×3脚=60脚

椅子：3列×~~15~~¹⁴列×3脚=~~135~~¹²⁶脚

	受領	検図	設計担当	営業担当	尺度 1/100 <A3>	顧客名	殿	図面名称	1階オープンスクエアレイアウト図No.2
					設計年月日	工事名		イス席形式	