


東面・西面
 □の字形式 (リアウト図NO7)

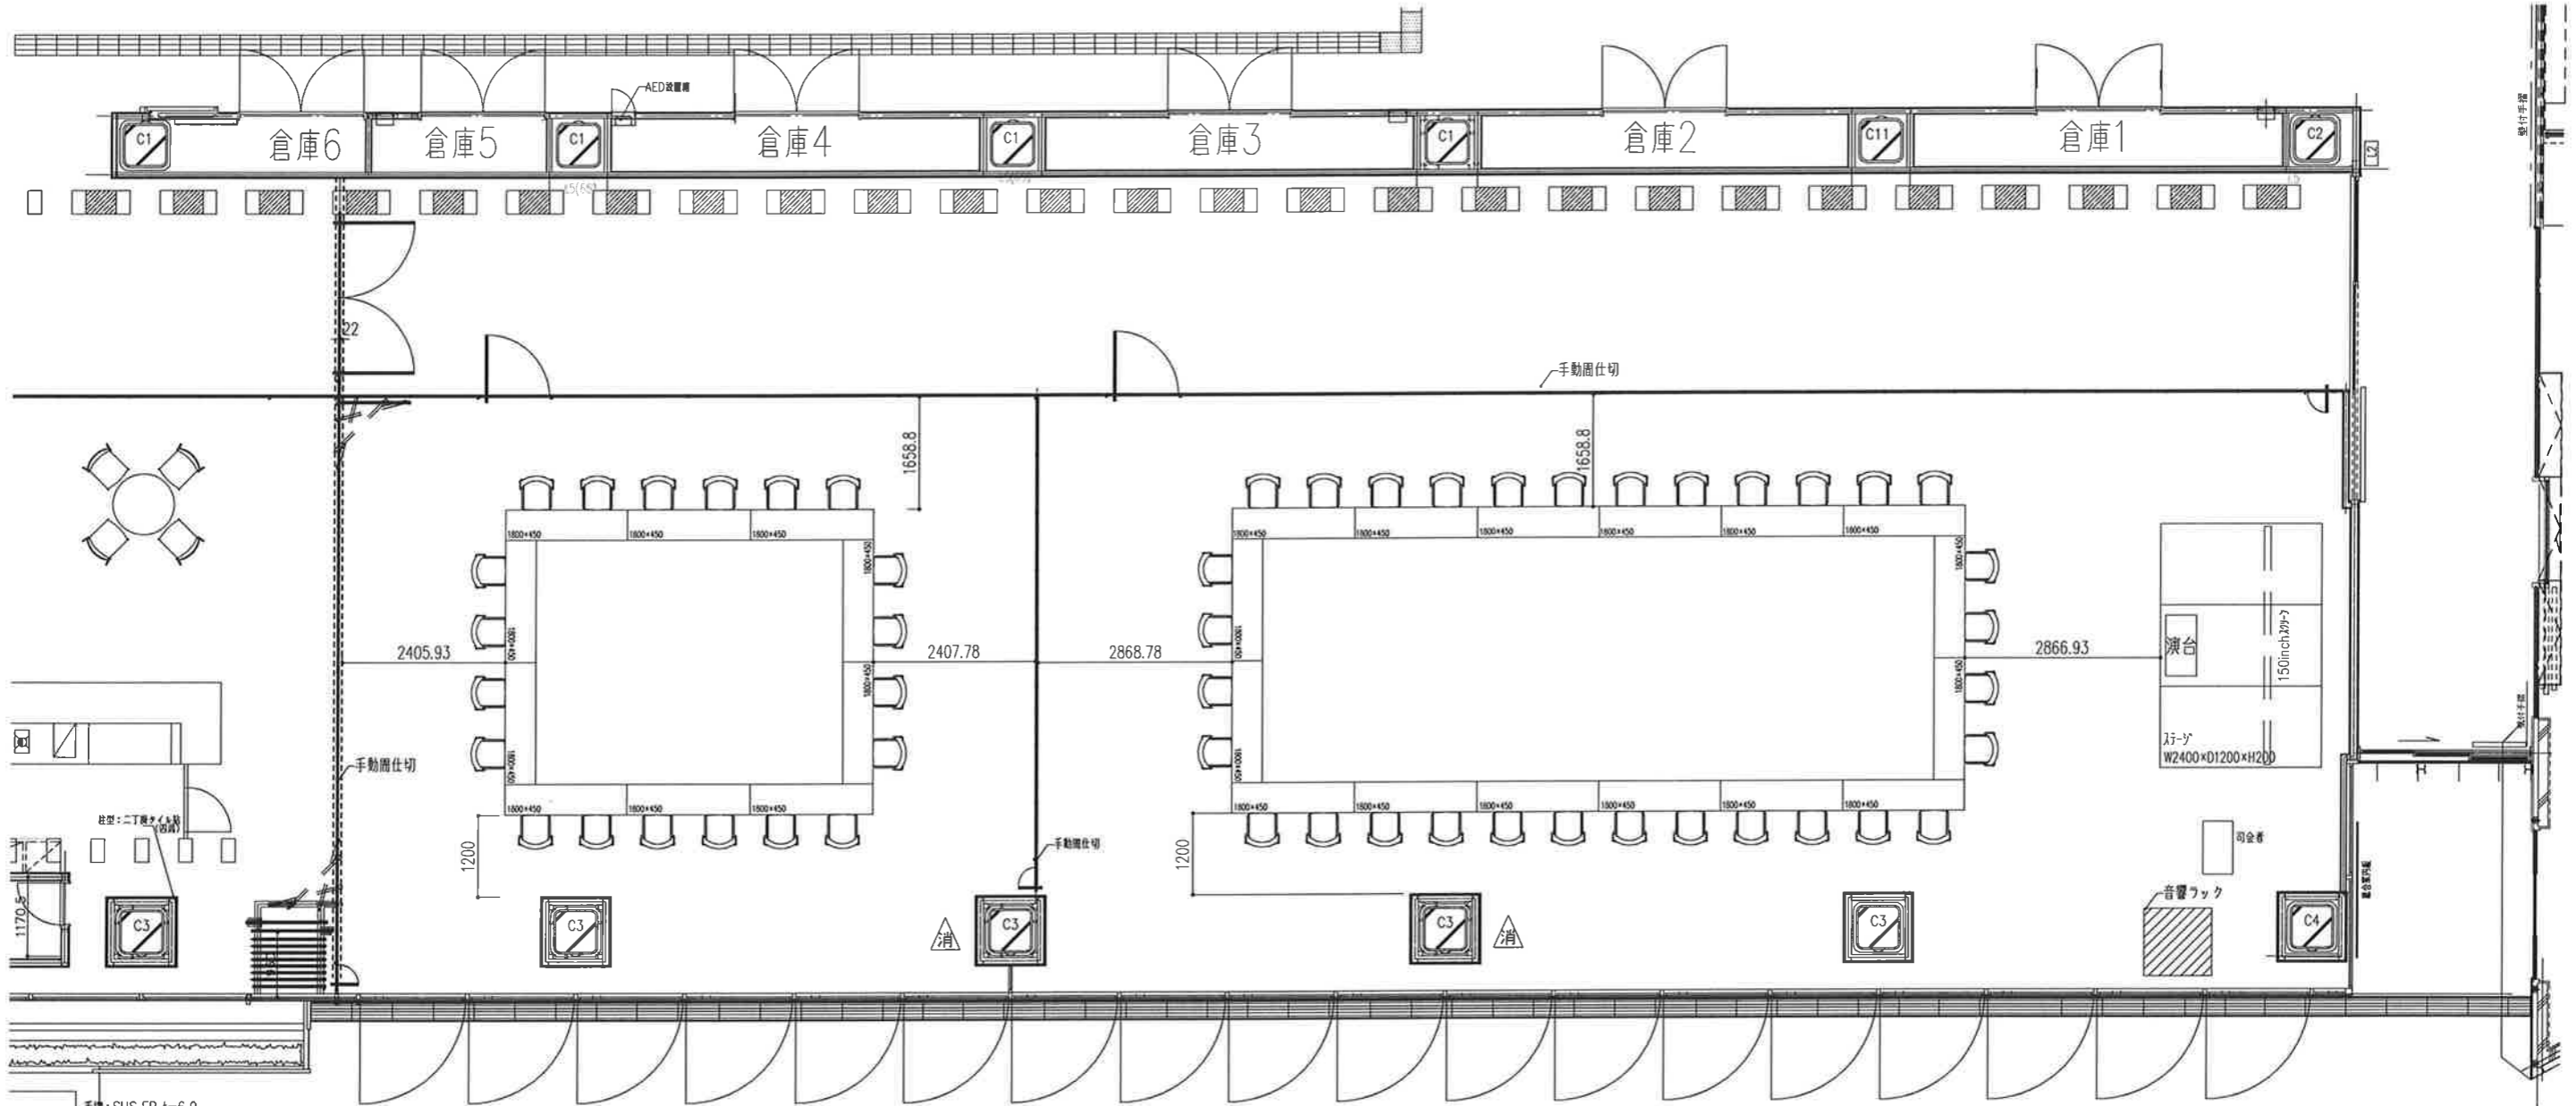

机： 10台
 椅子： 10台×2脚=20脚

机： 16台
 イス： 16台×2脚=32脚

	受領	検図	設計担当	営業担当	尺度 1/100 <A3>	顧客名	殿	図面名称 1階オープンスクエアレイアウト図No.7
					設計年月日	工事名		口の字形式