


東面・西面
島形式（レイアウトNo.8-1）

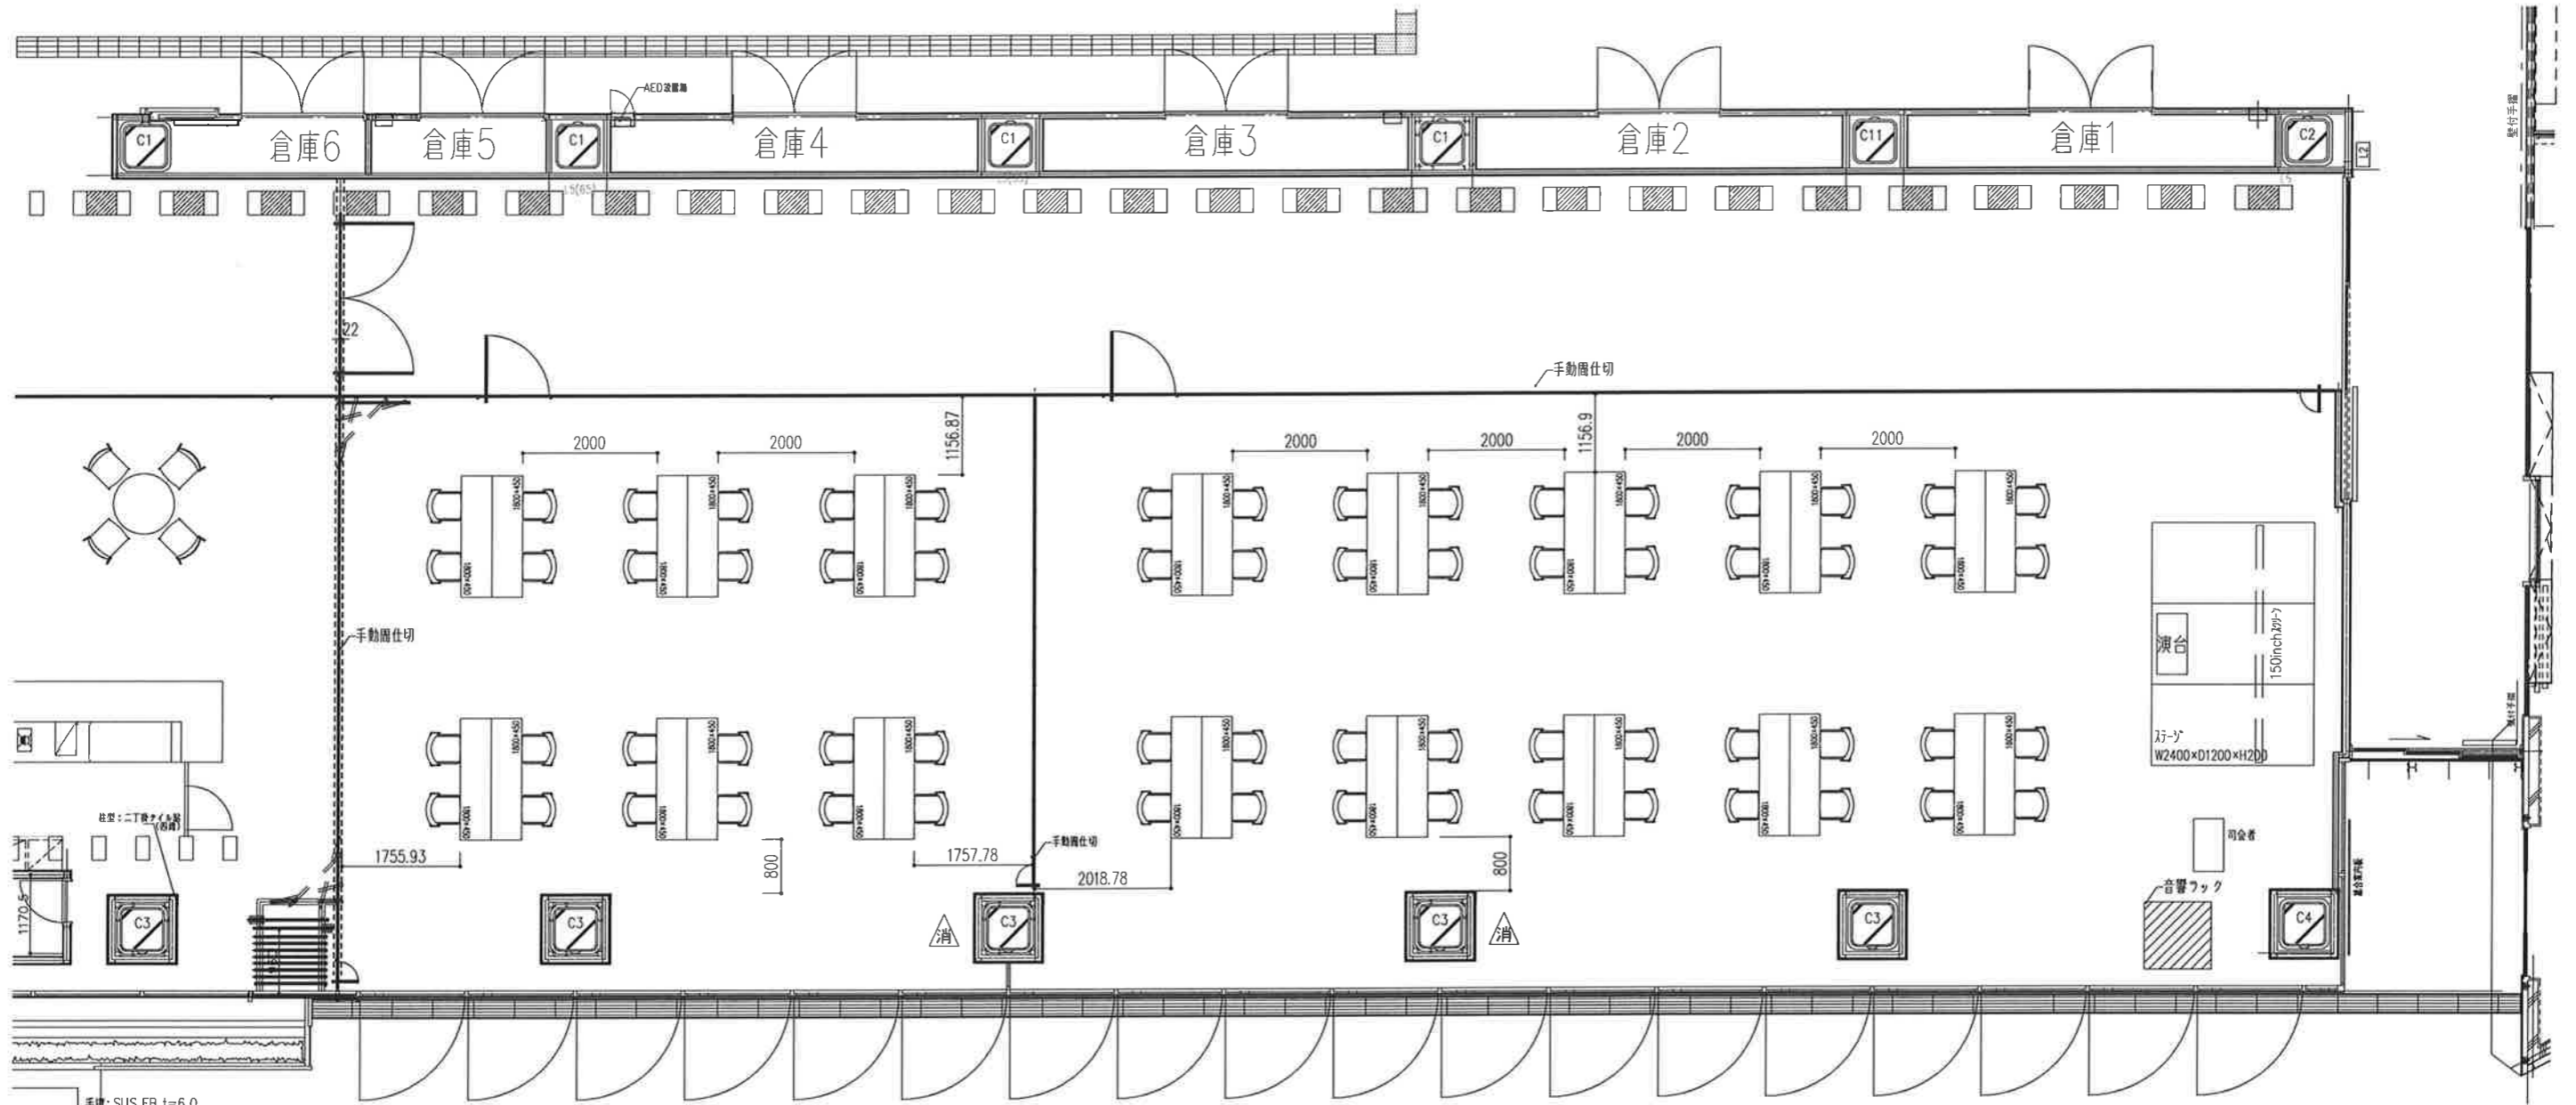

机： 2台×6組=12台
椅子： 2列×6列×2脚=24脚

机： 4台×5組=20台
椅子： 2列×10列×2脚=40脚

	受領	検図	設計担当	営業担当	尺度 <A3> 1/100	顧客名 殿	図面名称 1階オープンスクエアレイアウトNo.8-1
					設計年月日	工事名	島形式