


東面
スクール形式 (レイアウト図NO1-1)

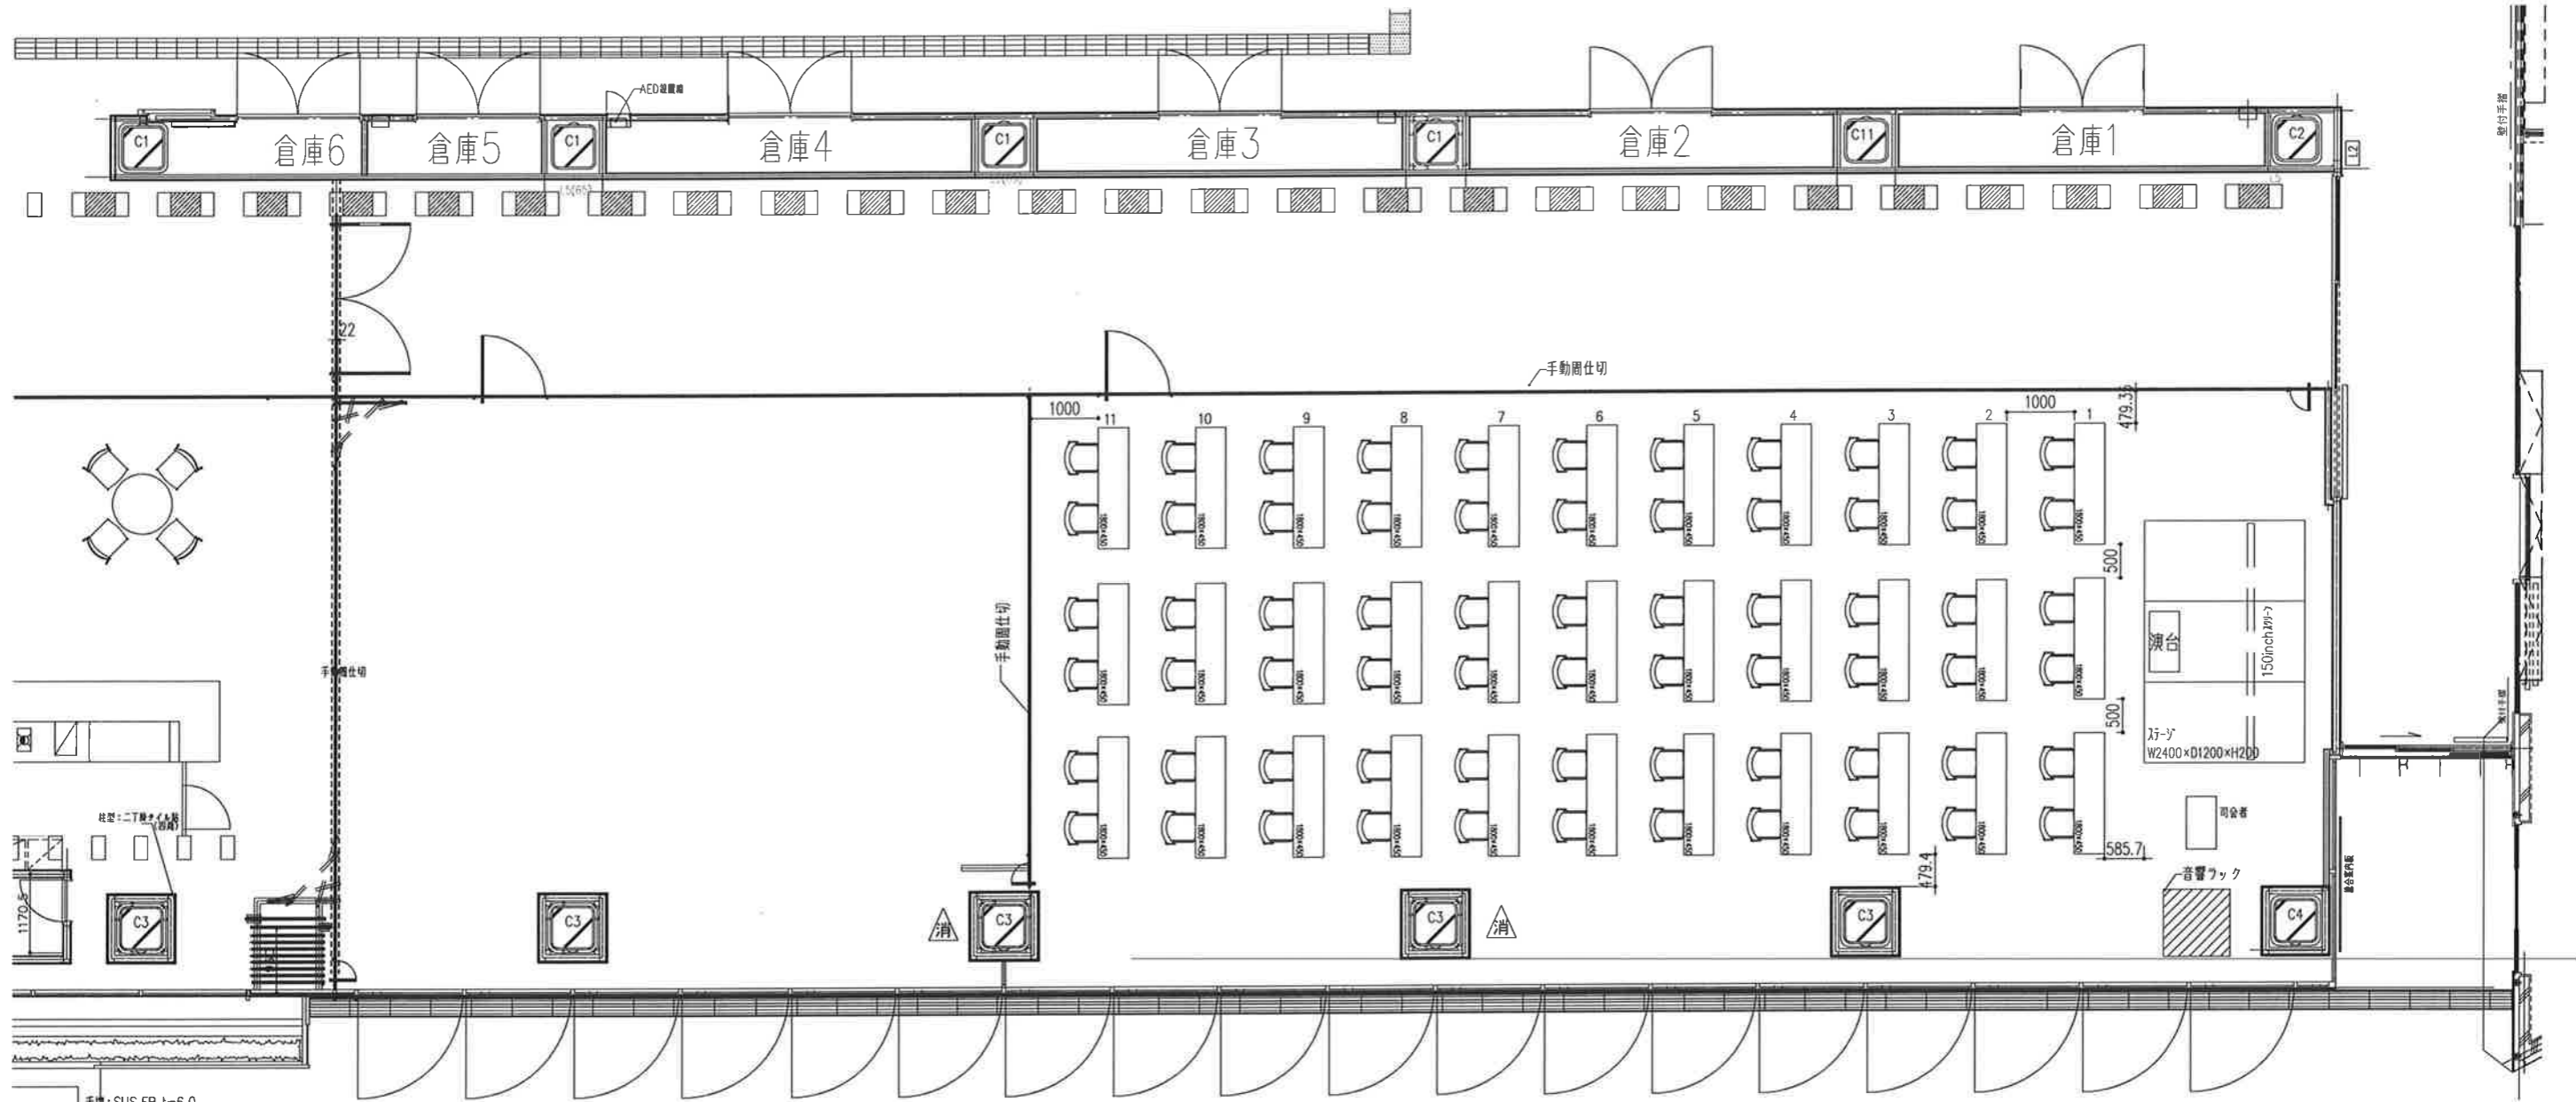

机: 3台×11列=33台
椅子: 3列×11列×2脚=66脚

	受領	検図	設計担当	営業担当	尺度 <A3> 1/100	顧客名	殿	図面名称 1階オープンスクエアレイアウト図No.1-1	
					設計年月日	工事名		スクール形式	